



Erweiterung und Sanierung Turnhalle St. Antoni

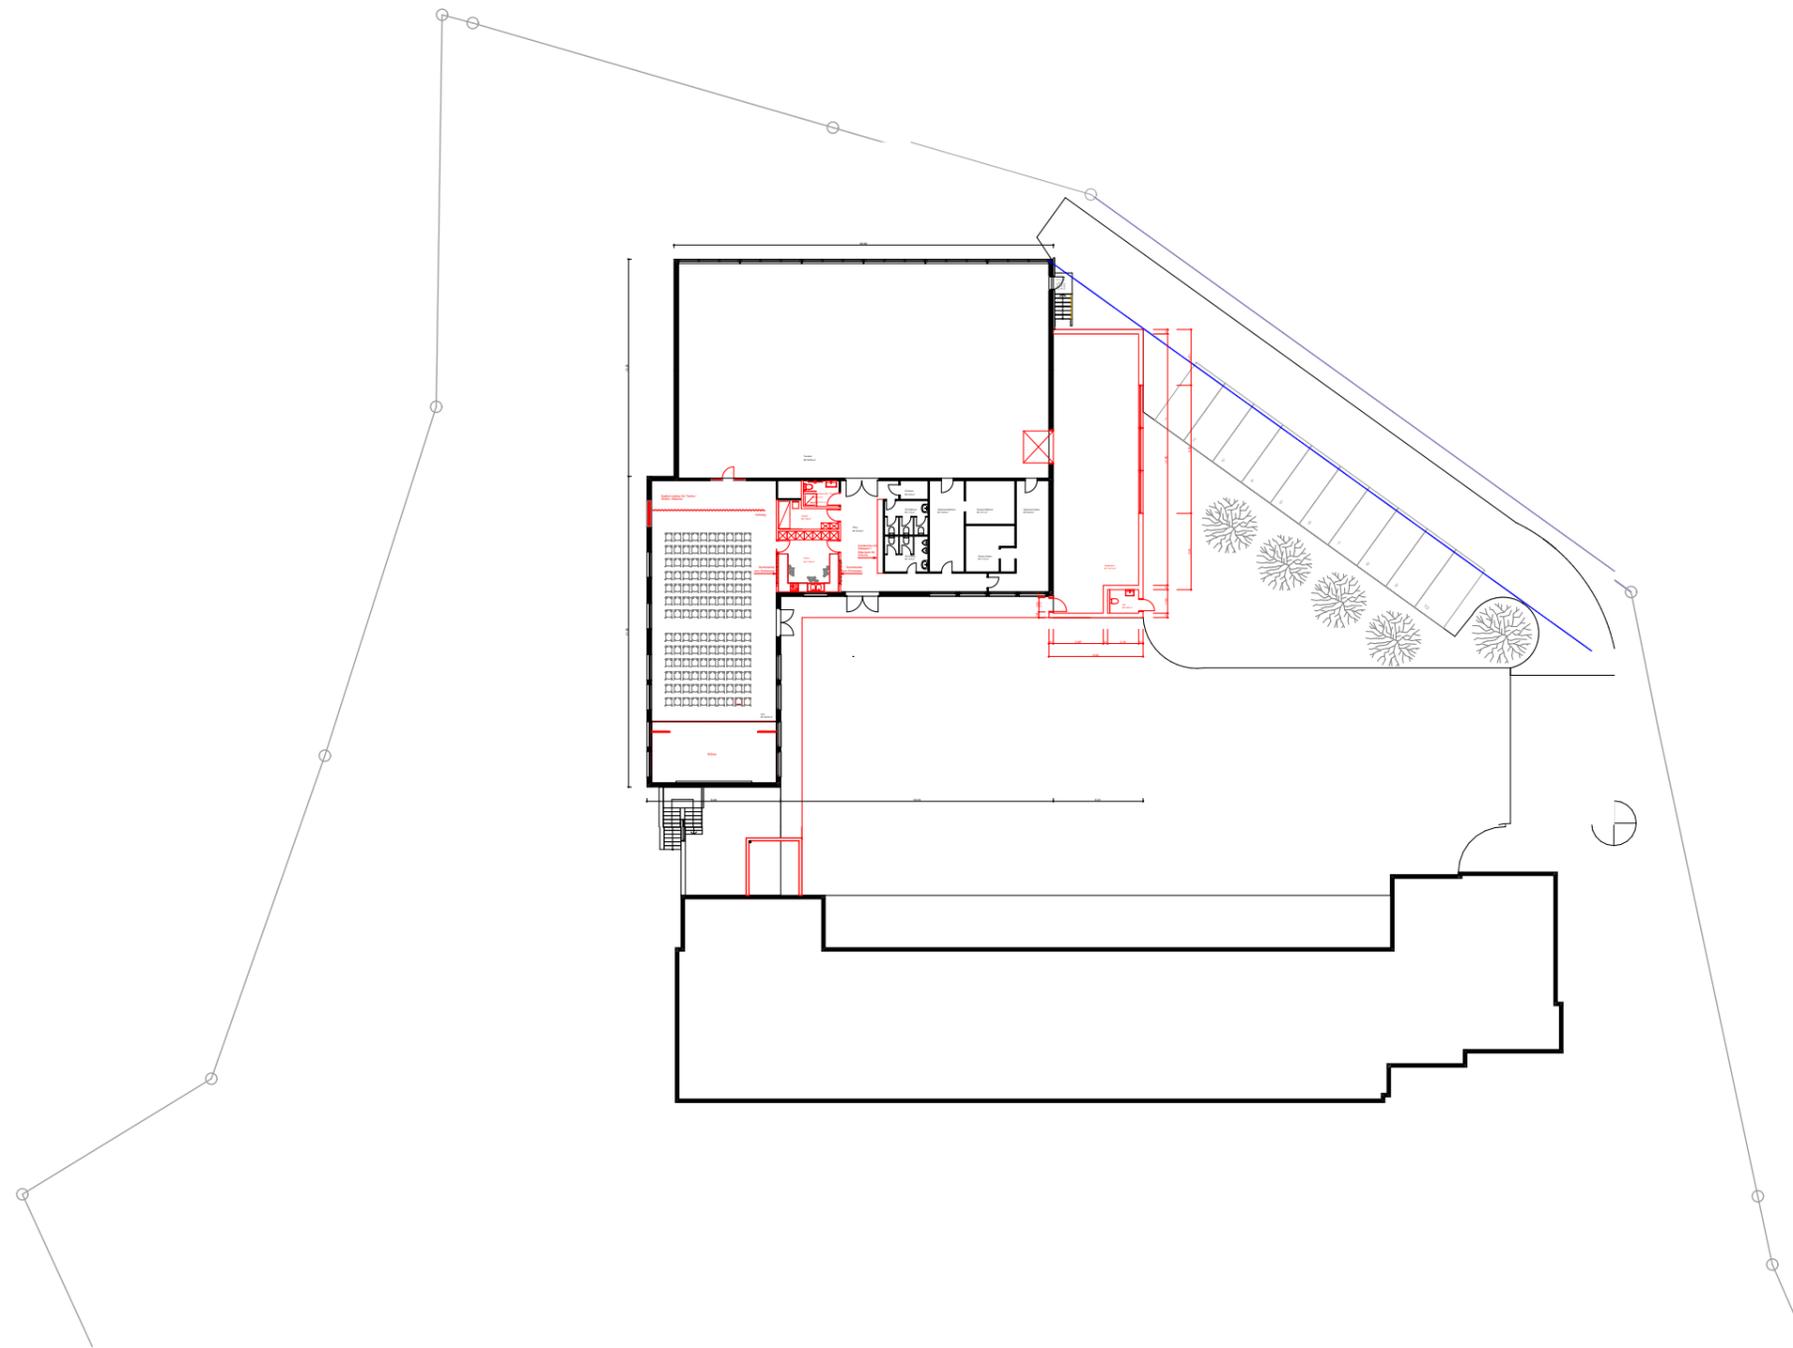


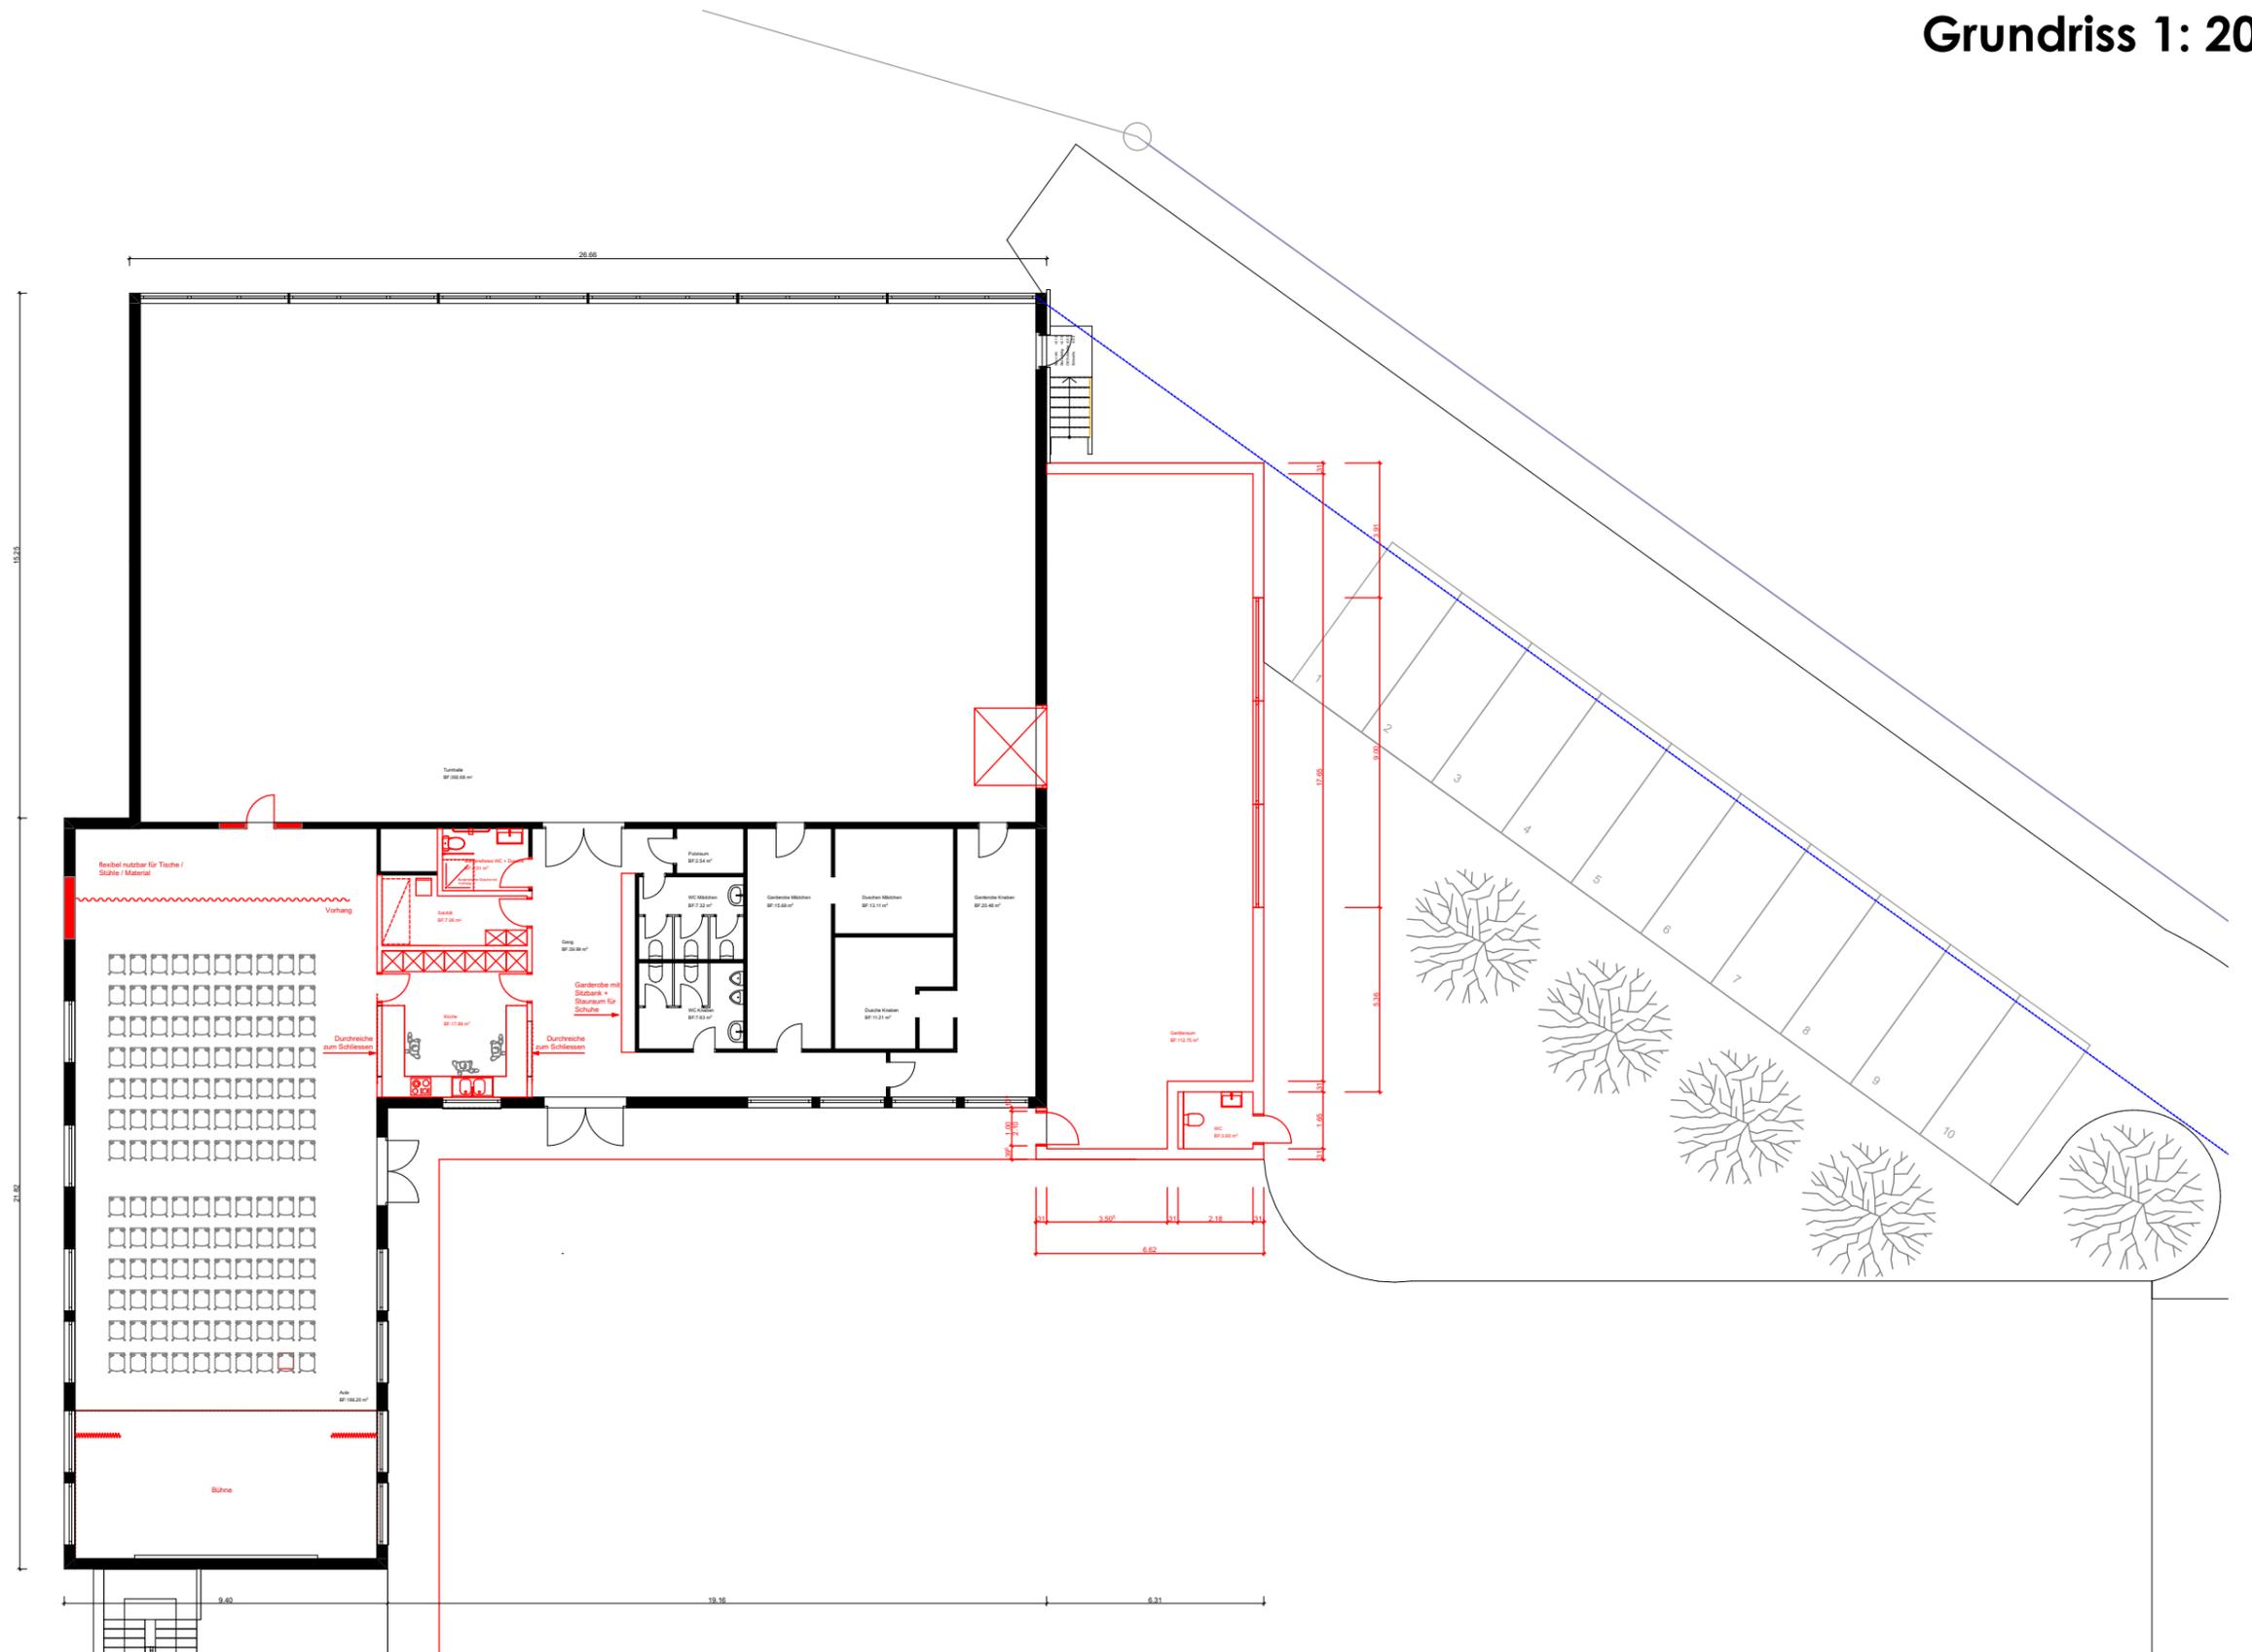



Grundriss

Ausschnitt Küche 1:100

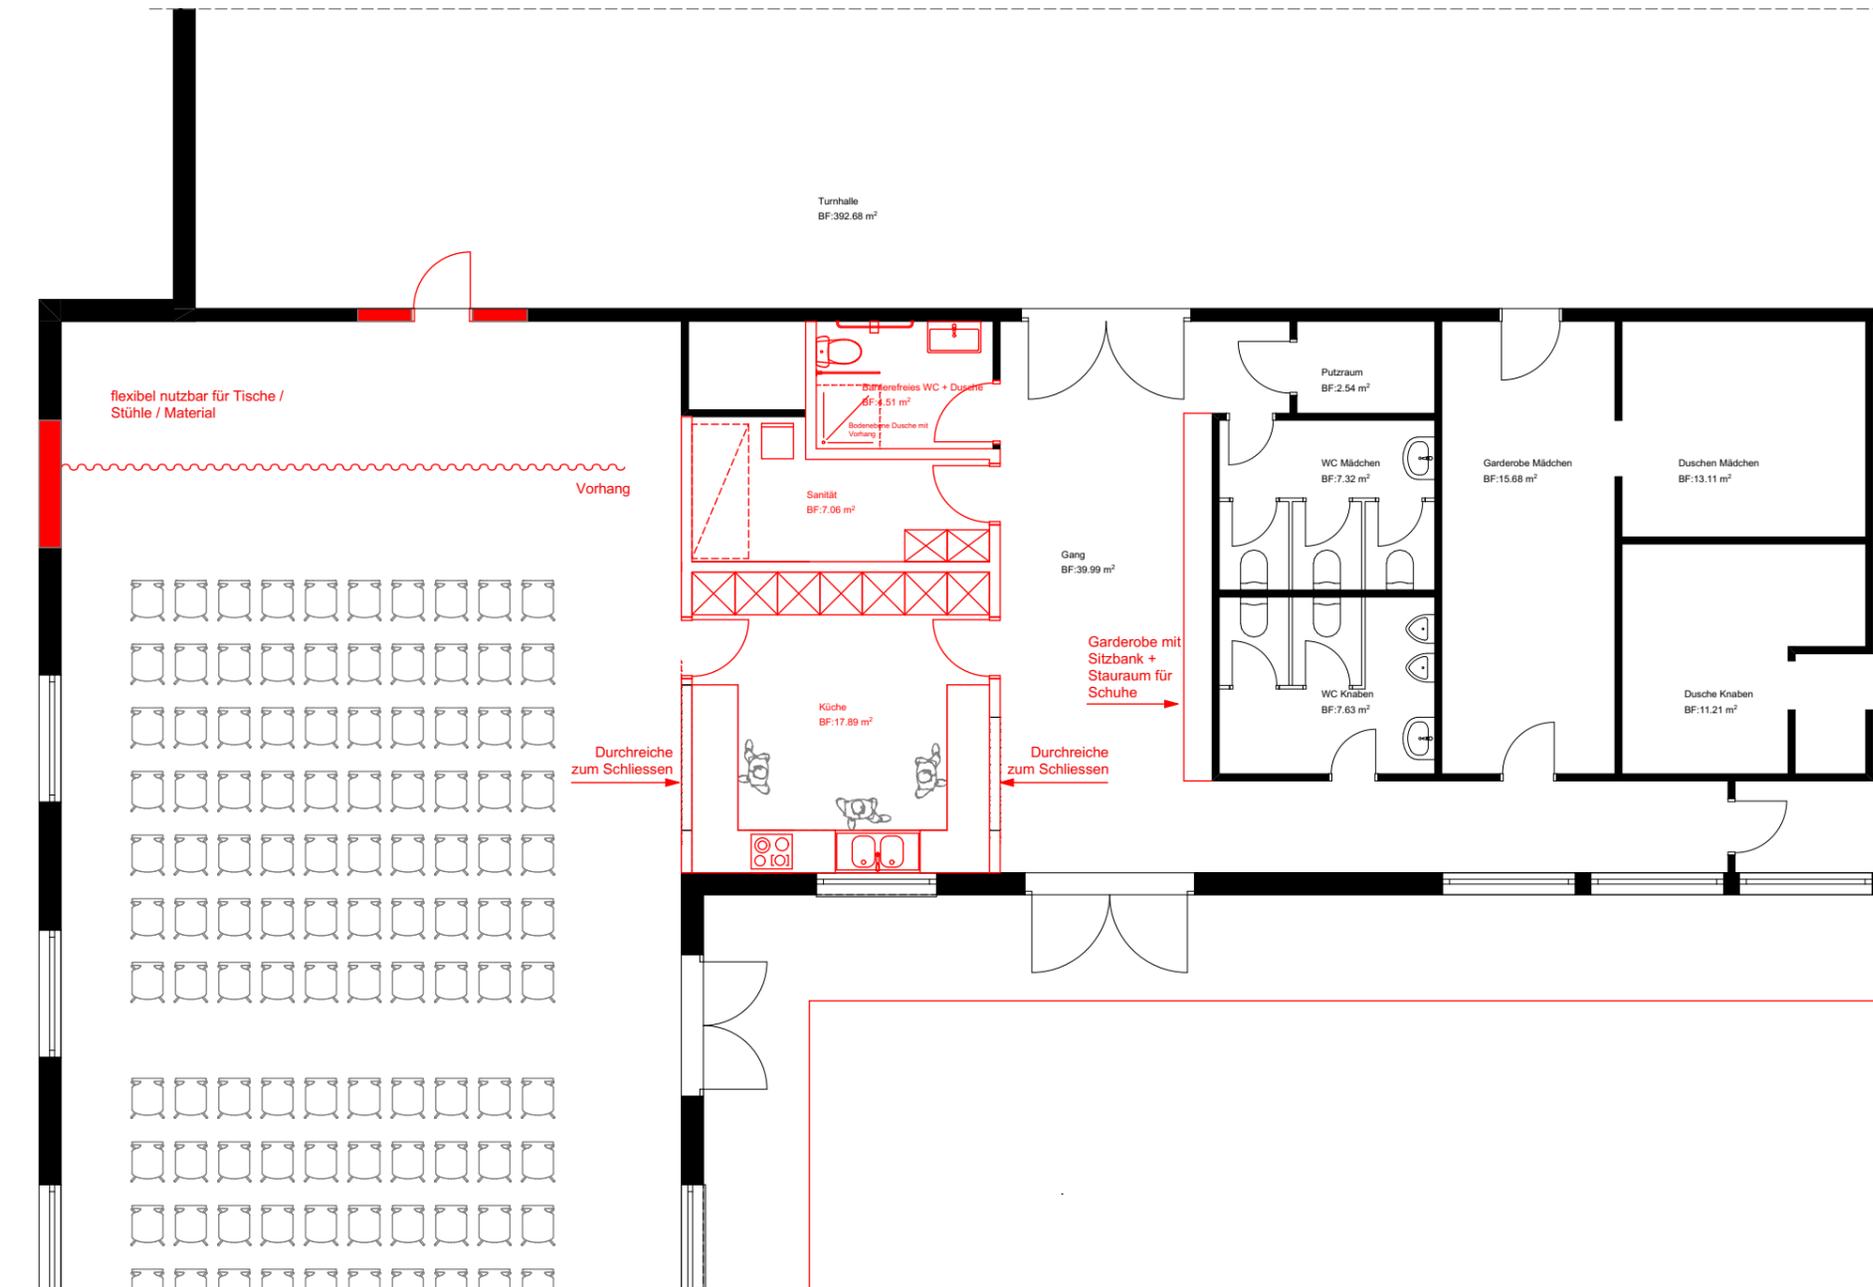

Grundriss

Ausschnitt Geräteraum 1:100

