

# GEMEINDERICHTPLAN

MASSSTAB 1:5000

## Genehmigungsaufgaben

- Öffentliche Vernehmlassung durch Veröffentlichung im Amtsblatt Nr. 50 vom 14.12.2018
- Öffentliche Vernehmlassung durch Veröffentlichung im Amtsblatt Nr. 2 vom 12.01.2024

Angenommen vom Gemeinderat von Tafers am: 10. Juni 2024

Der Gemeindevorstand Der Gemeindevorstand

Genehmigt von der Direktion für Raumentwicklung, Infrastruktur, Mobilität und Umwelt (RIMU) am:

Der Staatsrat, Direktor

Juni 2024

23072-GMP 1000-240006

## urbaplan

### LEGENDE

#### BODENNUTZUNG

Bestehend Zu beseitigen Zu erschaffen

Rechtskräftige Bauzone  
Erweiterung der Bauzone  
Siedlungsgrenze

Quartierbezogener Freizeitalbereich (Spielplatz, Grünanlage o.ä.)  
Standort und Ausmass im Rahmen der Einzonierung zu bestimmen

#### BODENRESSOURCEN

Rechtskräftige Gewässerschutzzone "S1, S2, S3"  
Perimeter Materialabbau

#### ENERGIE

Stromleitung  
Gasnetz Tiefdruck  
Wärmeverbund

### LEGENDE

#### MOBILITÄT

Bestehend Zu beseitigen Zu erschaffen

Hauptverkehrsstrasse (Kanton)  
Sammelstrasse  
Erschliessungsstrasse / Zufahrt

Knoten  
Öffentliche Parkierung  
Zentrumsperimeter (vgl. Parkplatzkonzept)

Erschliessungsfunktion für den MIV aufzuheben  
Landwirtschafts- und Langsamverkehr weiterhin gestattet

Sperrung für MIV-Verkehr; Durchgang Langsamverkehr gewährleistet  
Perimeter VALTRALOC  
Bushaltestelle

#### LANGSAMVERKEHR

Fussgängerweg / Trottoir  
Radweg entlang Kantonalstrasse  
Fahrradstellplätze

#### TOURISMUS


Kantonaler Wanderweg  
Kommunaler Wanderweg  
Radwanderweg

#### LANDSCHAFT

Renaturierungsperimeter für Ersatzmassnahmen (Ersatzpflanzungen von Hecken, Bäumen, etc.). Definitiver Standort noch zu bestimmen.  
Wildtierkorridor  
Feuersalamänder  
Trockenwiesen- und Weiden  
Naturschutzperimeter  
Trockene Böschung  
Konfliktstandort zwischen Amphibien und Strassenverkehr  
Freizuhaltende Ansicht  
Gestaltung des Siedlungsrand mittels Bepflanzung (z.B. Baumreihen)  
Baum / Hecke  
Obstgarten  
Waldareal / Gehölze ausserhalb des Waldareals  
Offenes Fliessgewässer  
Eingelegtes Fliessgewässer  
Gewässerraum für künftige Ausdehnung

#### HINWEIS

Gemeindegrenze

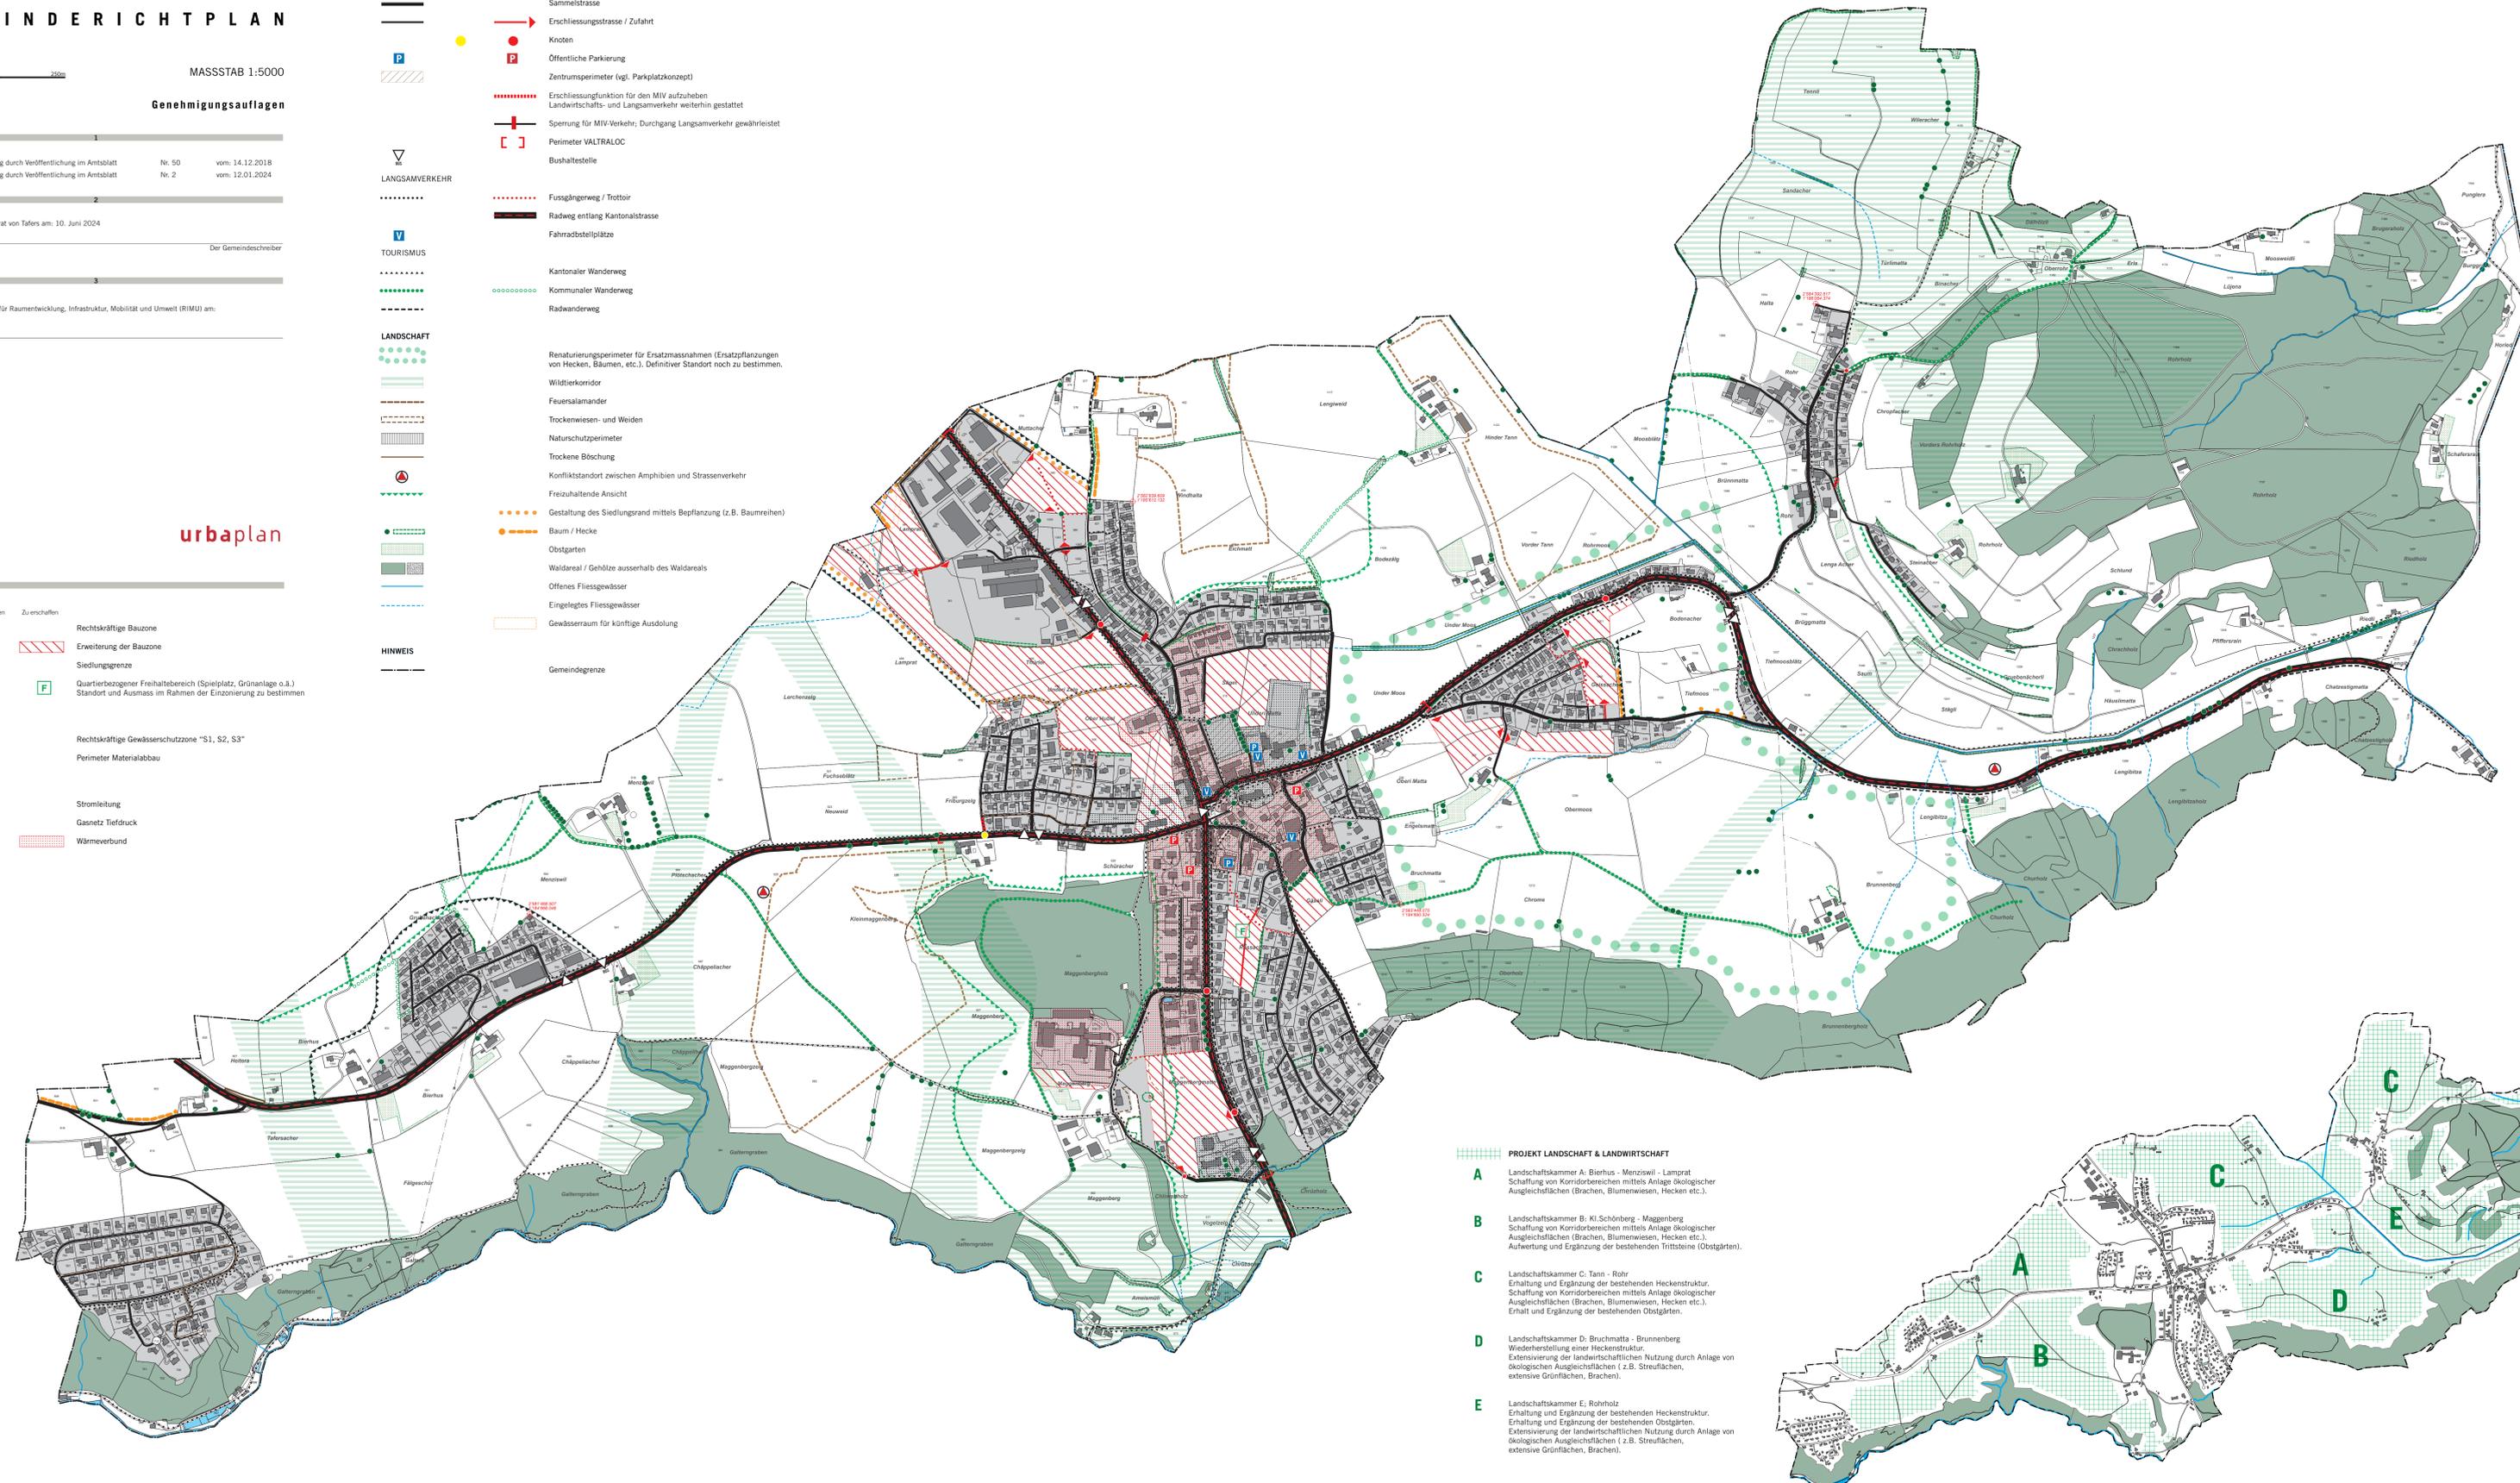

### PROJEKT LANDSCHAFT & LANDWIRTSCHAFT

- A** Landschaftskammer A: Bierhus - Menzivil - Lamprat  
Schaffung von Korridorbereichen mittels Anlage ökologischer Ausgleichsflächen (Brachen, Blumenwiesen, Hecken etc.).
- B** Landschaftskammer B: Kl. Schönberg - Maggenberg  
Schaffung von Korridorbereichen mittels Anlage ökologischer Ausgleichsflächen (Brachen, Blumenwiesen, Hecken etc.).  
Aufwertung und Ergänzung der bestehenden Triftsteine (Obstgärten).
- C** Landschaftskammer C: Tann - Rohr  
Erhaltung und Ergänzung der bestehenden Heckenstruktur.  
Schaffung von Korridorbereichen mittels Anlage ökologischer Ausgleichsflächen (Brachen, Blumenwiesen, Hecken etc.).  
Erhalt und Ergänzung der bestehenden Obstgärten.
- D** Landschaftskammer D: Bruchmatta - Brunnenberg  
Wiederherstellung einer Heckenstruktur.  
Extensivierung der landwirtschaftlichen Nutzung durch Anlage von ökologischen Ausgleichsflächen (z.B. Streuläusen, extensive Grünflächen, Brachen).
- E** Landschaftskammer E: Rohholz  
Erhaltung und Ergänzung der bestehenden Heckenstruktur.  
Erhaltung und Ergänzung der bestehenden Obstgärten.  
Extensivierung der landwirtschaftlichen Nutzung durch Anlage von ökologischen Ausgleichsflächen (z.B. Streuläusen, extensive Grünflächen, Brachen).

