

SITUATIONSPLAN

Gemeinde **Tafers (Sektor St. Antoni) / Heitenried**

Eigentümer: siehe Eigentümerliste

Bauherr: Gemeinde Tafers

Gebäudeadresse: *Lettiswilbach*




Grundstück(e): Fläche:

Siehe Eigentümerliste

Plan: Tafers: 26 / Heitenried: 5

E: 2589010 N: 1185910

Massstab: 1:500

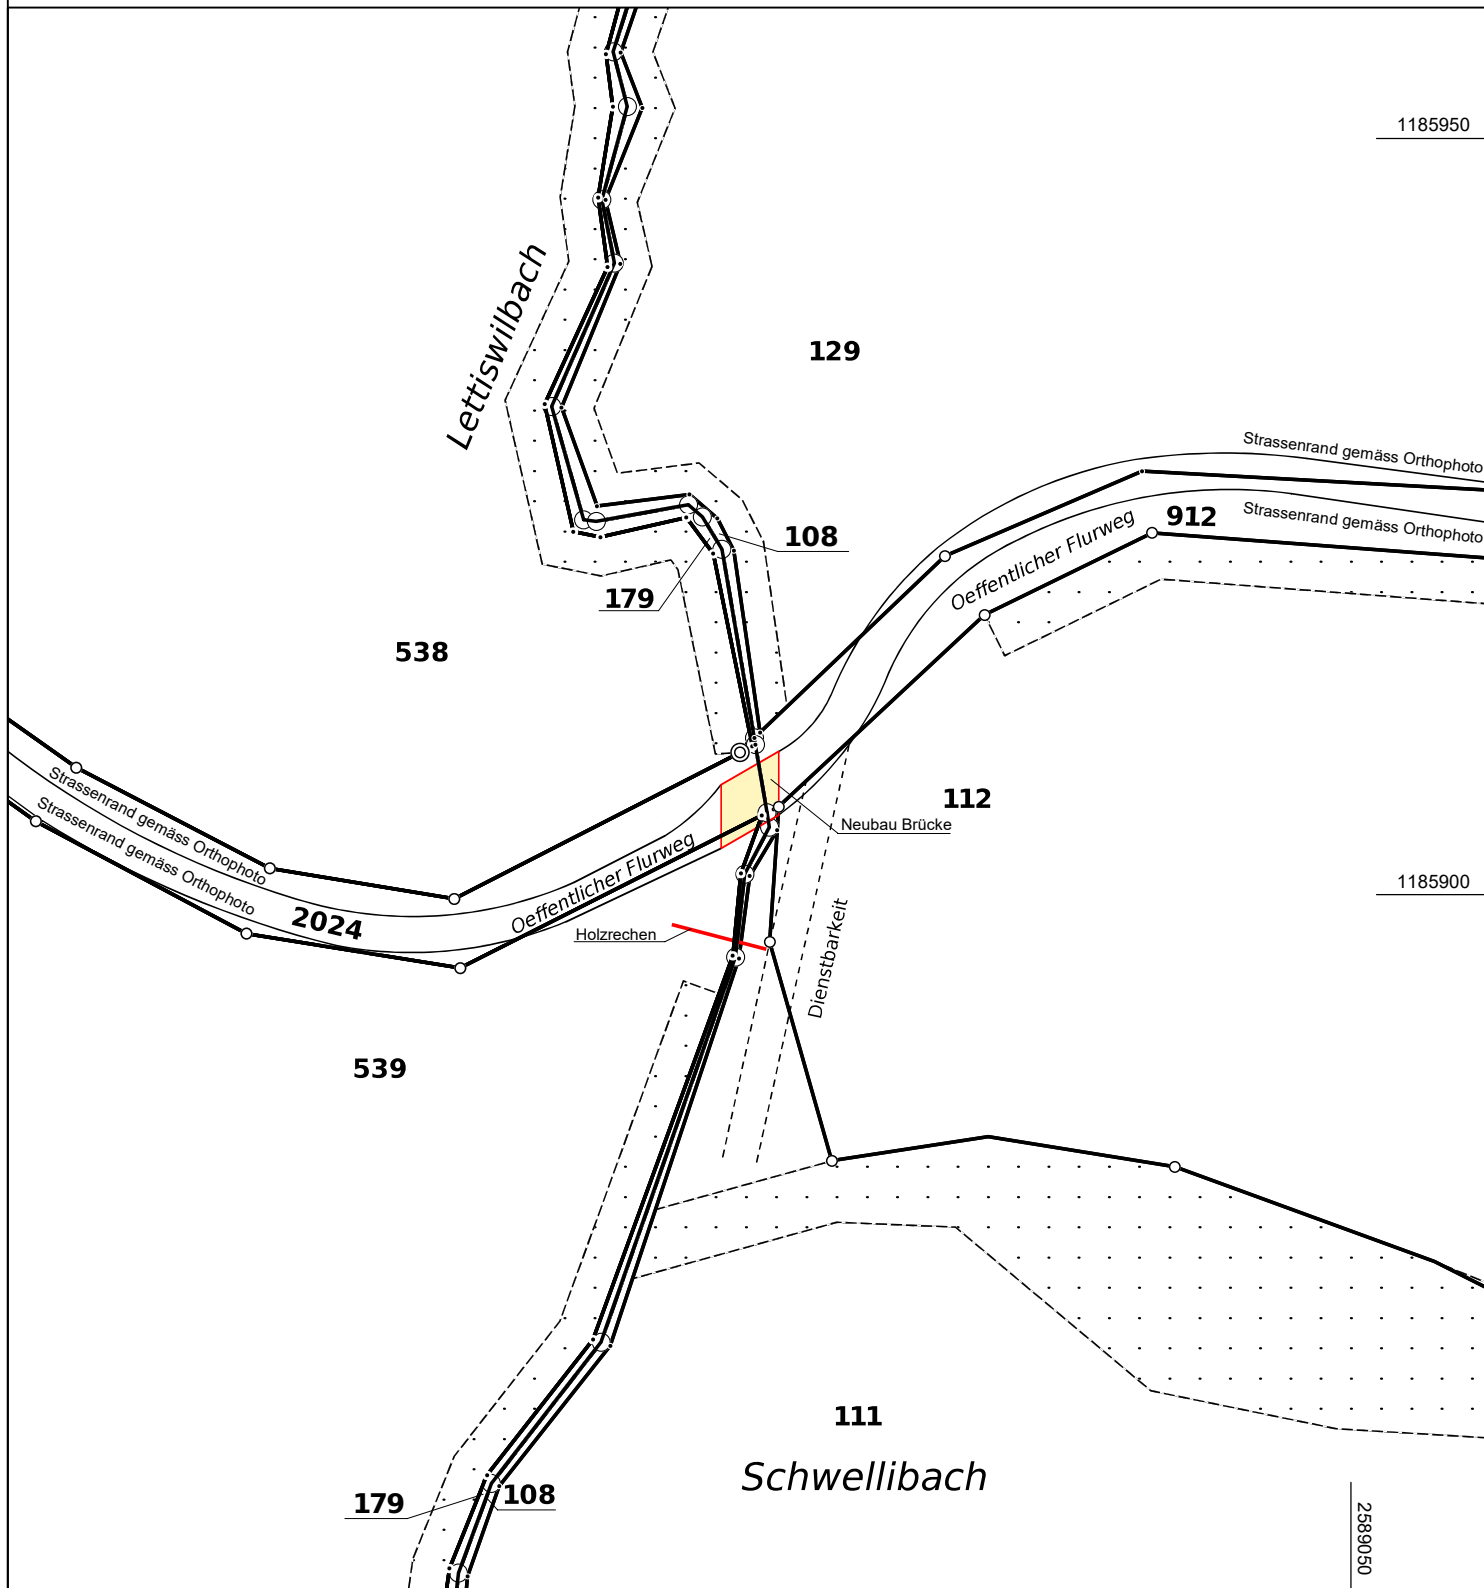

erstellt am: Tafers, 4.2.2025

Änderungen: -

interne Nr.: T5835

Legende: www.cadastre.ch/legende

GEOPLANING

GeoPlanIng Tafers AG www.geoplaning.ch
Mariahilfstrasse 4b 1712 Tafers 026 494 19 25

Timon Januth, Pat. Ing.-Geom.