

## Neubau Brücke

Lettiswilbach 716.75 m.ü.M

# Normalprofile

Dossier zur öffentlichen Auflage

Bauherrschaft: Gemeindefürsorge  
 Gemeindefürsorge  
 Hauptstrasse 27  
 Postfach 8  
 1713 St. Antoni

Grundlagendaten, Quellen:  
 © Etat de Fribourg  
 © swisstopo


Plan-Nr. 605.903-33-03	Masstab 1:50	Format 63 X 30	
Datei: 605903_UbergangLettiswilbach.dwg			
Ind.	Datum	Zeichner	Visa
a	05.09.2024	be	rr
b	19.12.2024	be	rr
c			
d			

Projektverantwortlicher  
 Raphael Richter



Müli 12  
 1716 Plaffeien  
 026 419 24 45  
 info@pbplan.ch - www.pbplan.ch

## Neubau Brücke, Schnitt A-A 1:50

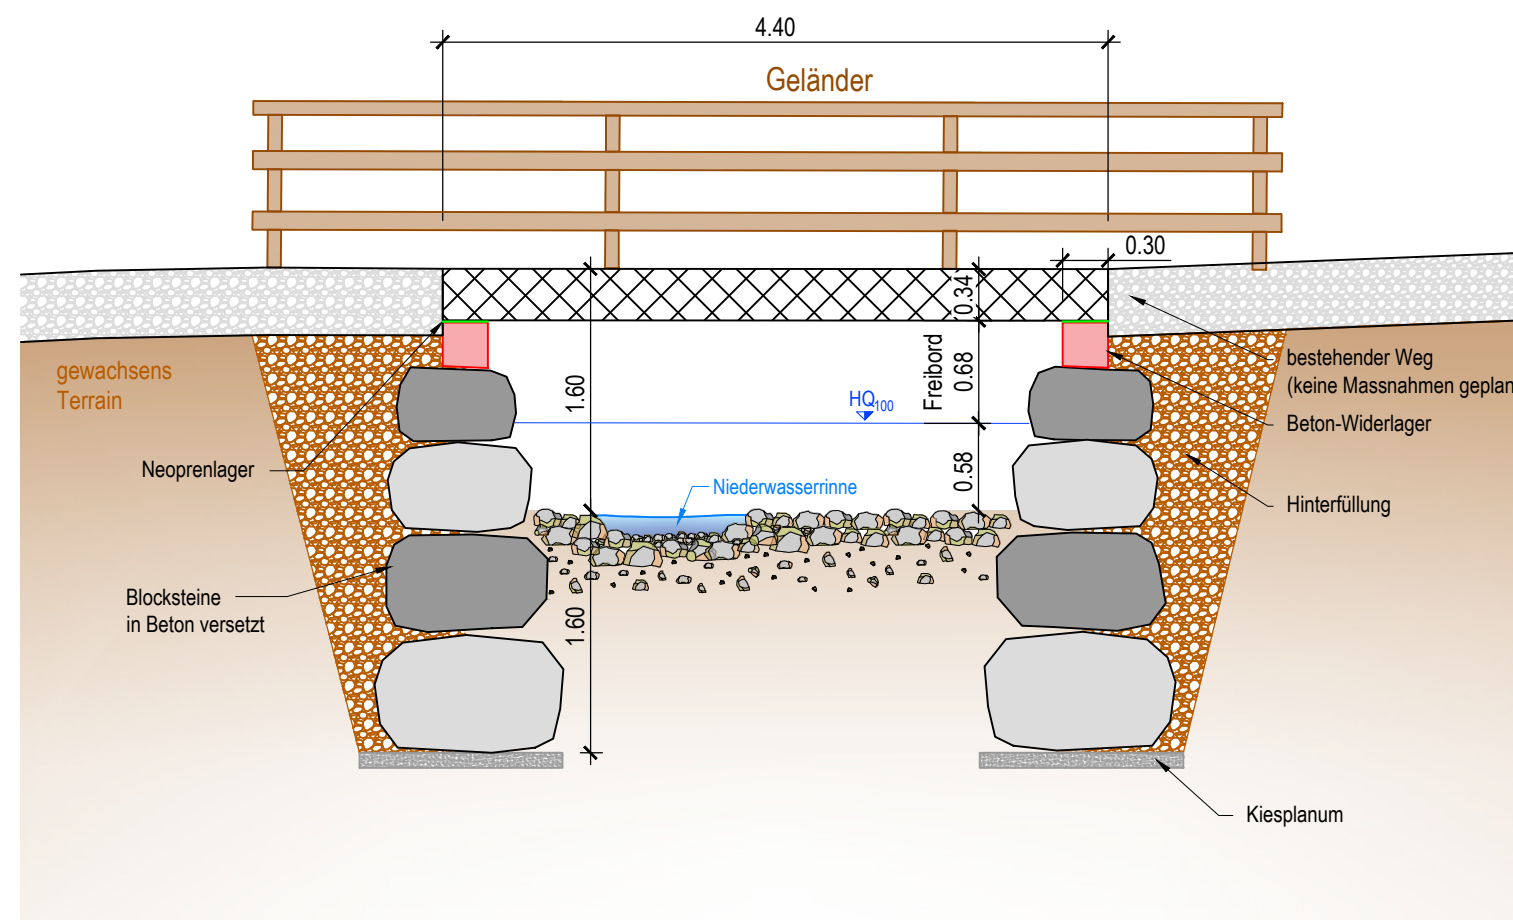

## Normalprofil Gerinne 1:50

